











  


Zeichenerklärung Übersichtskarte (1:25000)

Planung

-  Baumaßnahme
-  Knotenpunkt in zwei Ebenen
-  Knotenpunkt plangleich
-  Variante




 



Straßennetz


- | | | |
|---|---|-----------------------------|
|  vorhanden |  geplant | |
|  A 27 |  | Bundesautobahn |
|  B 99 |  | Bundesstraße |
|  215 |  | Landesstraße / Staatsstraße |
|  K 33 |  | Kreisstraße |
|  |  | kommunale Straße |
|  | | Rückbau |

 Eisenbahnlینien

-  Eisenbahnlinie

Grenzen

-  Staatsgrenze: Landesgrenze (Bundesland)
-  Regierungsgrenze: Kreisgrenze (Stadt, Landkreis)
-  Gemeindegrenze
-  Gemarkungsgrenze
-  Flurgrenze
-  WSG
-  Wasserschutzgebietsgrenze

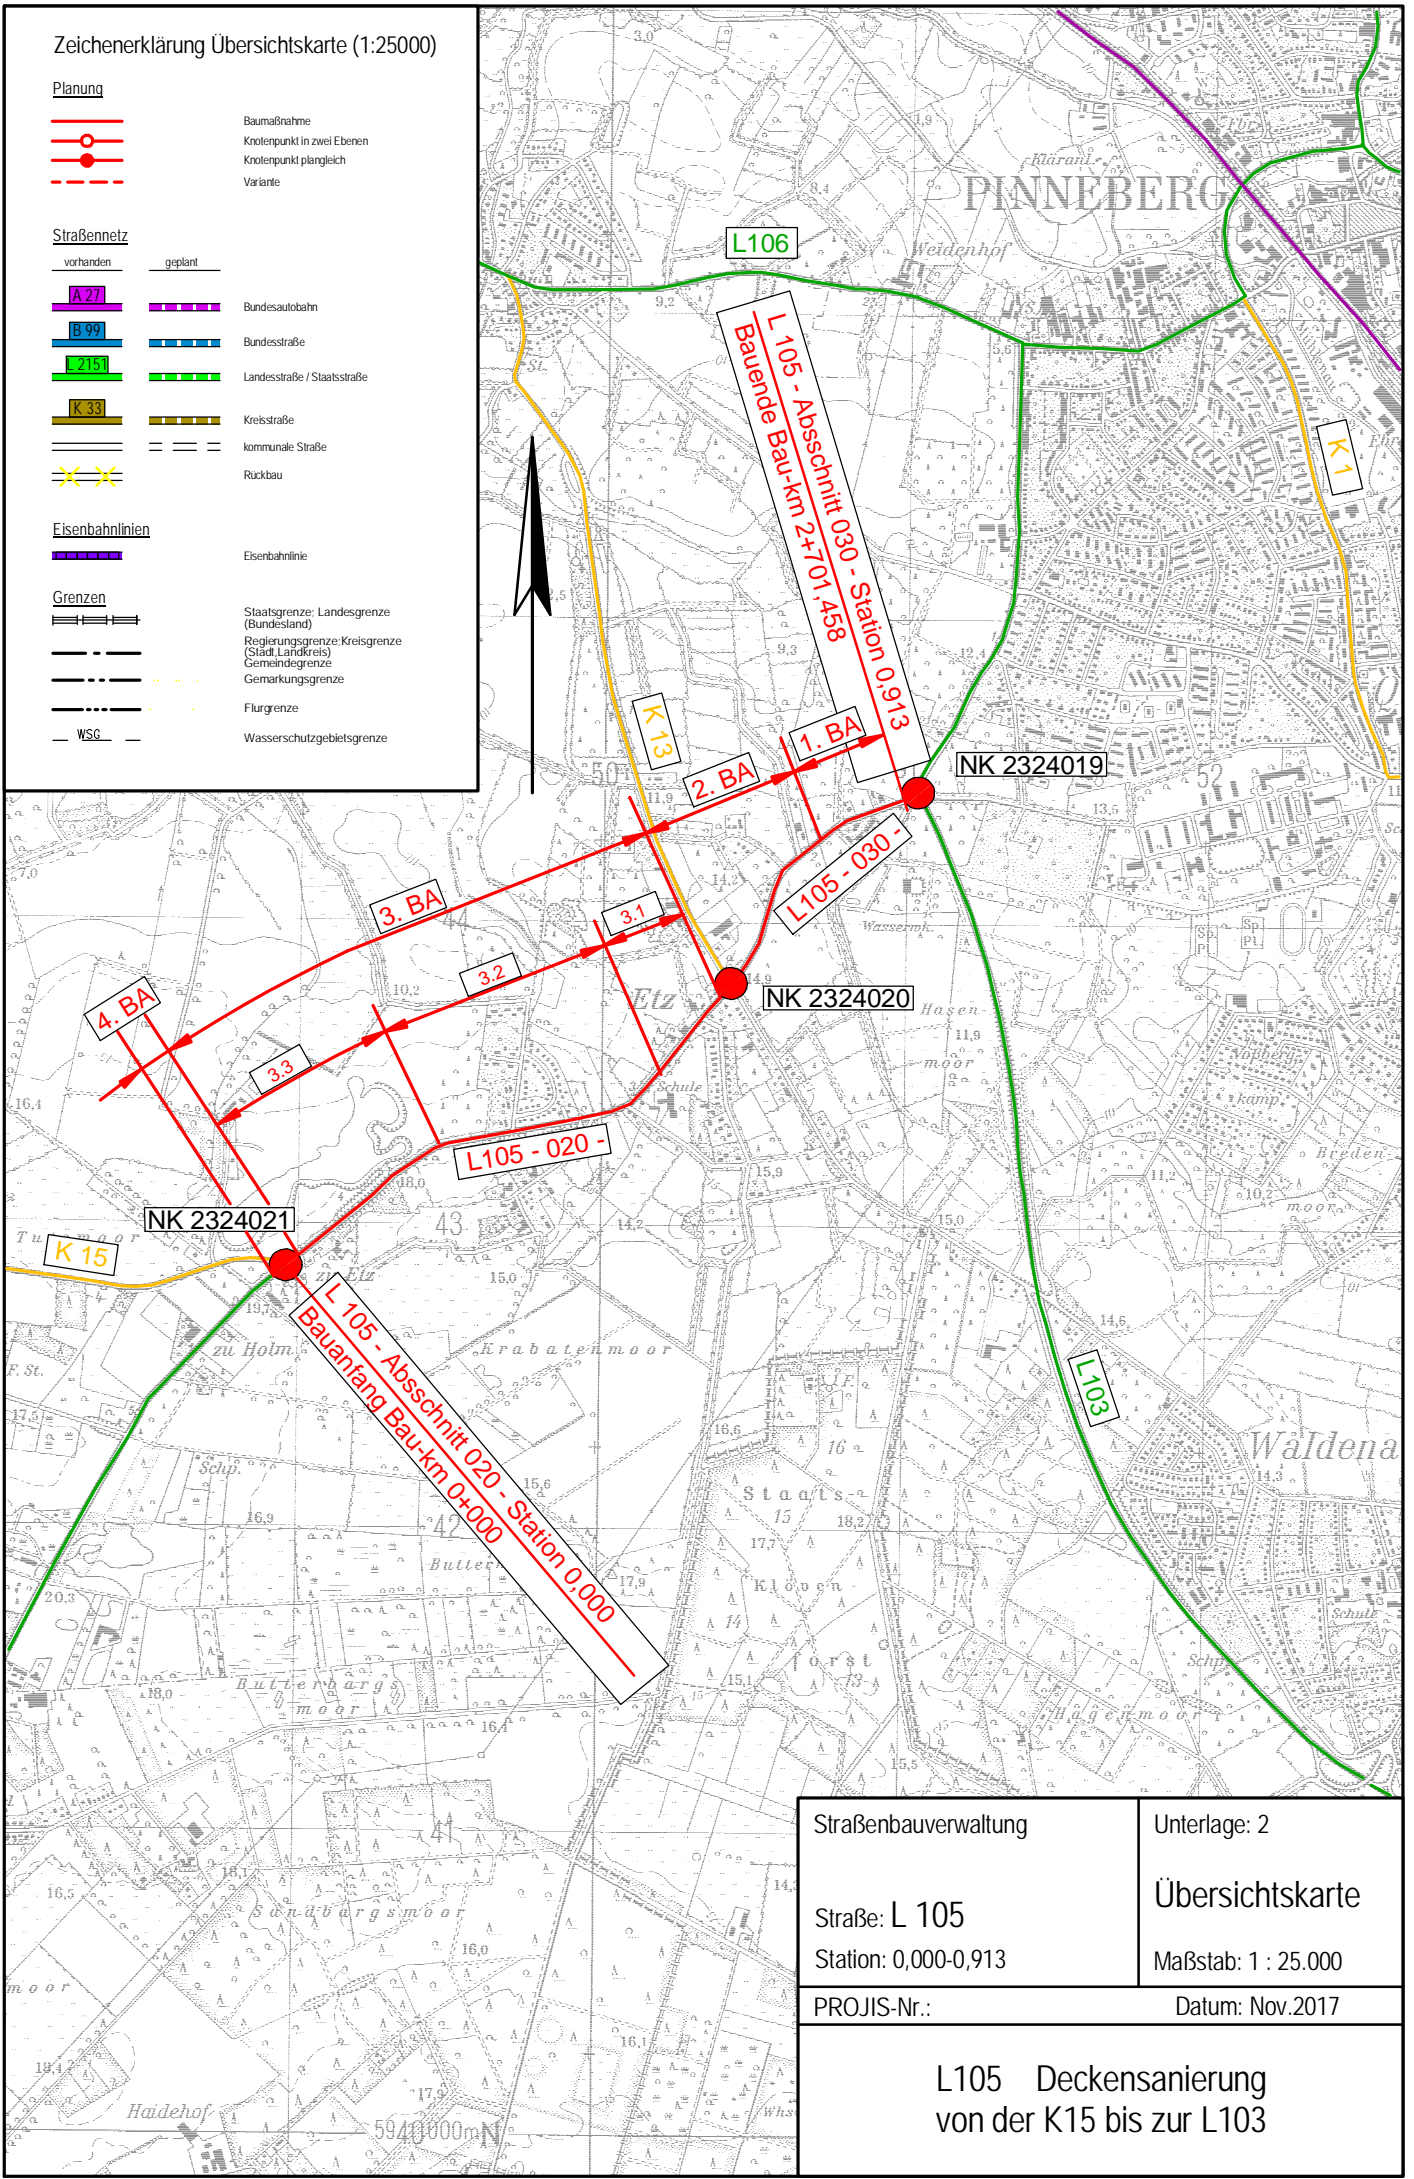

Straßenbauverwaltung		Unterlage: 2	
Straße: L 105		Übersichtskarte	
Station: 0,000-0,913		Maßstab: 1 : 25.000	
PROJIS-Nr.:		Datum: Nov.2017	
L105 Decksanierung von der K15 bis zur L103			